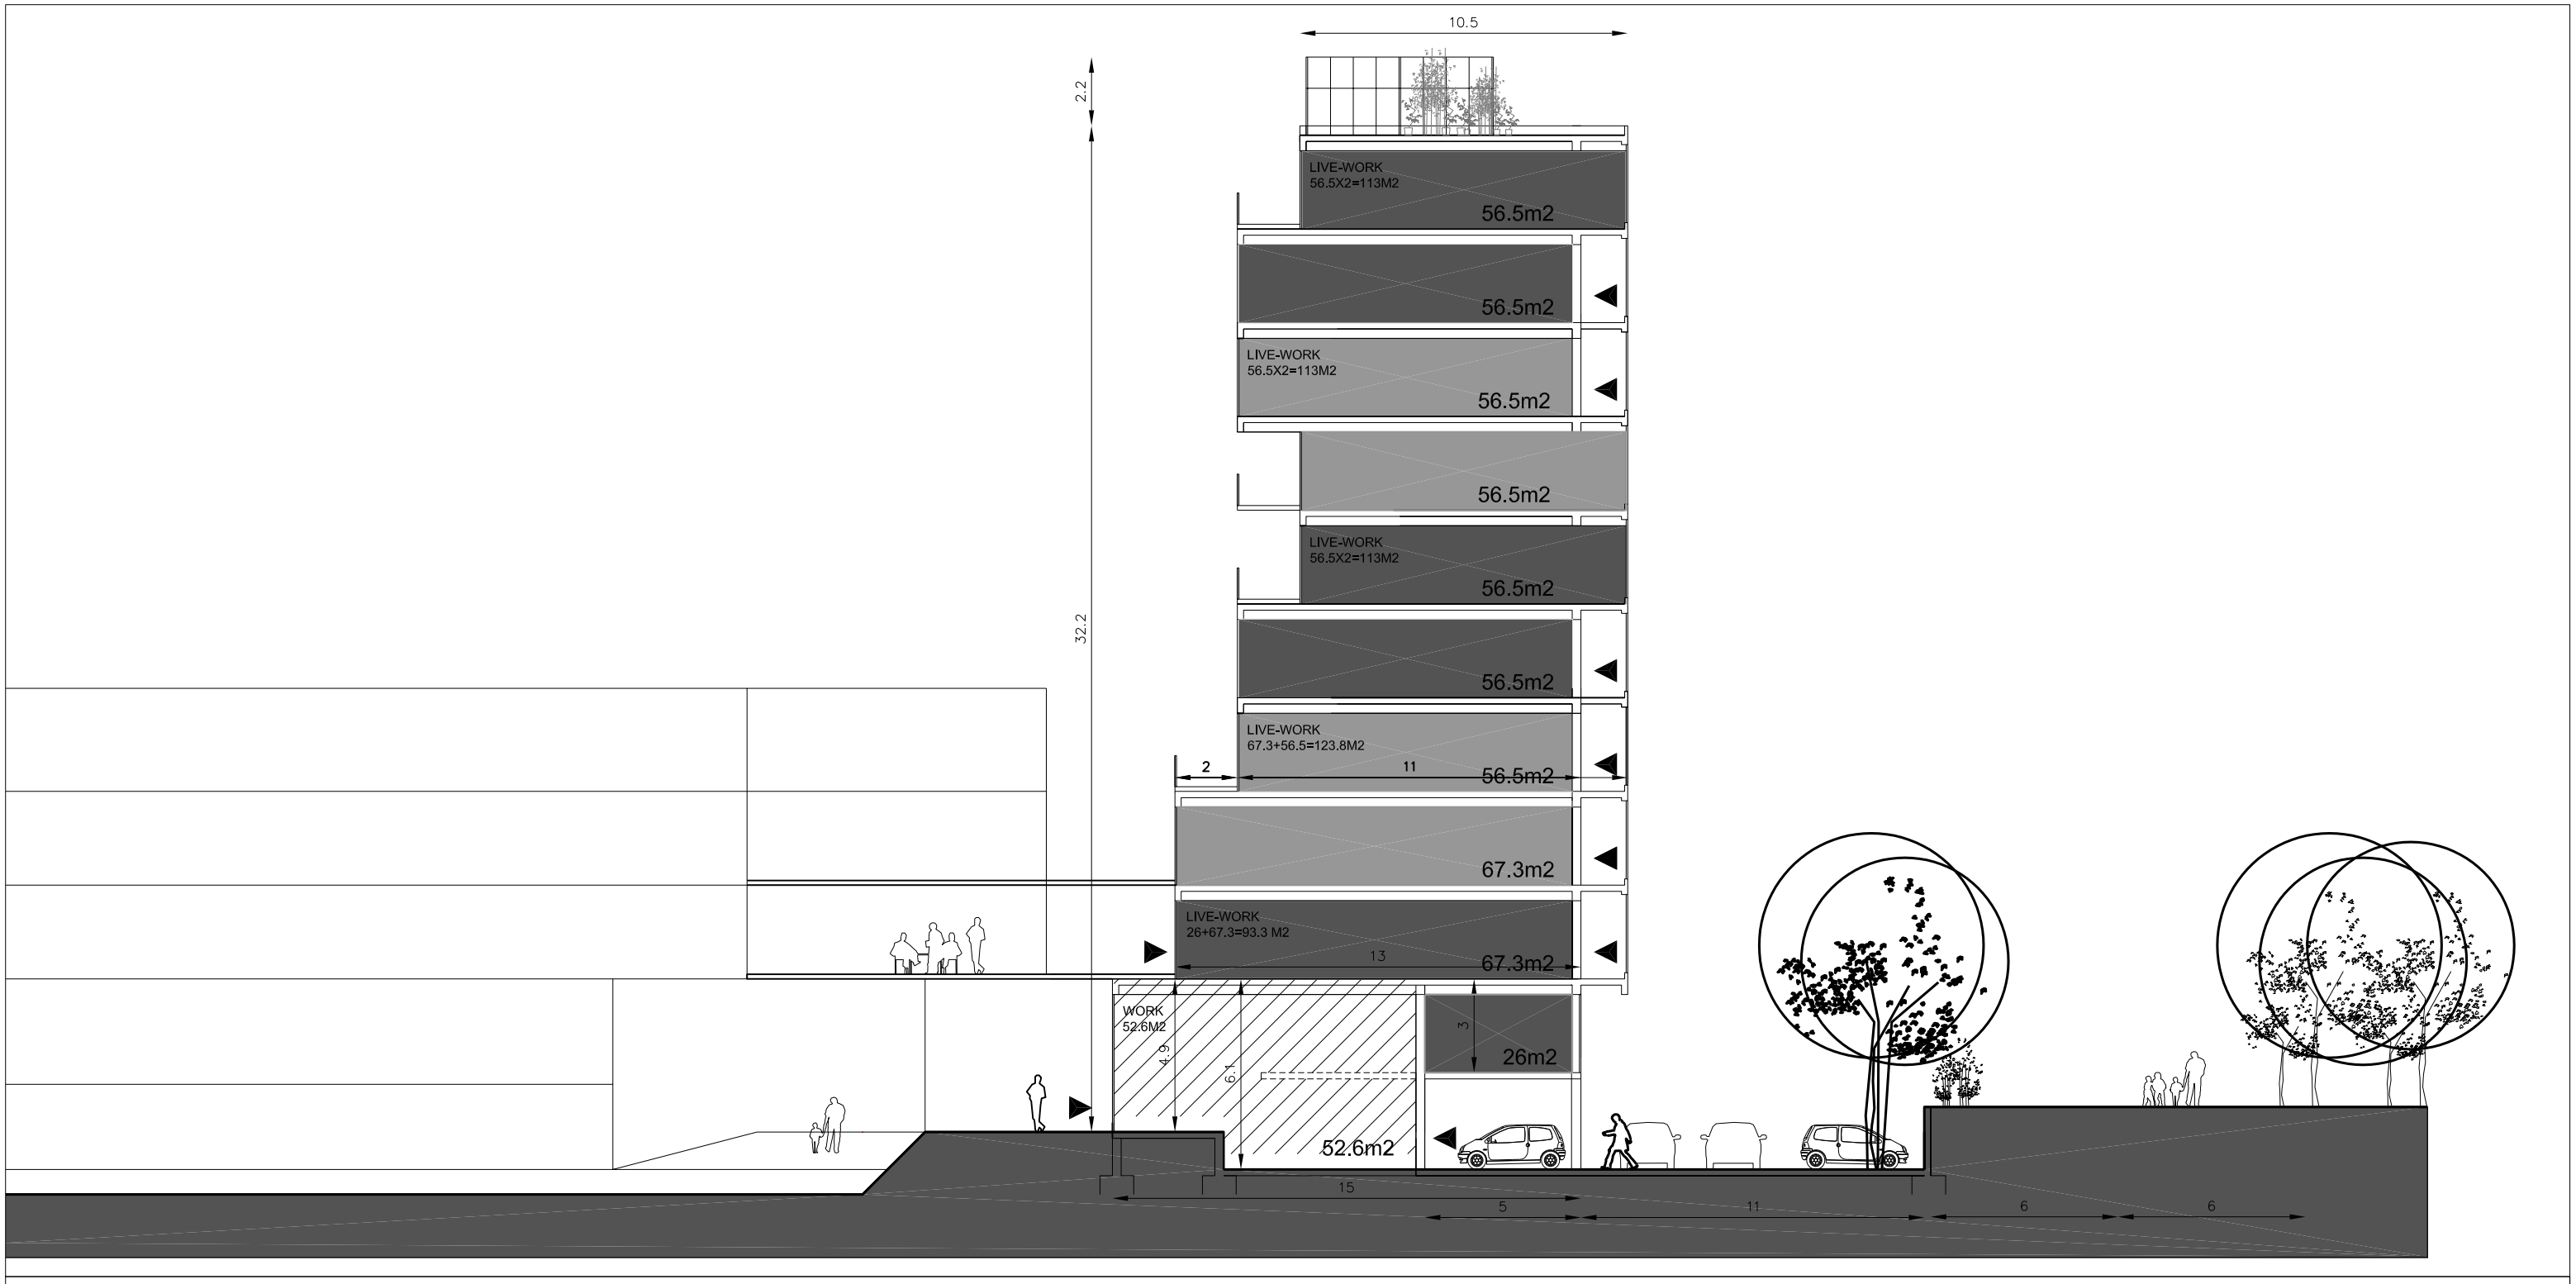

12.12.2007

Section on Part C 1:200

WoonKunstWerk I Almere-Poort I Cascadepark oost

Citymix.org I De principaal I Moes