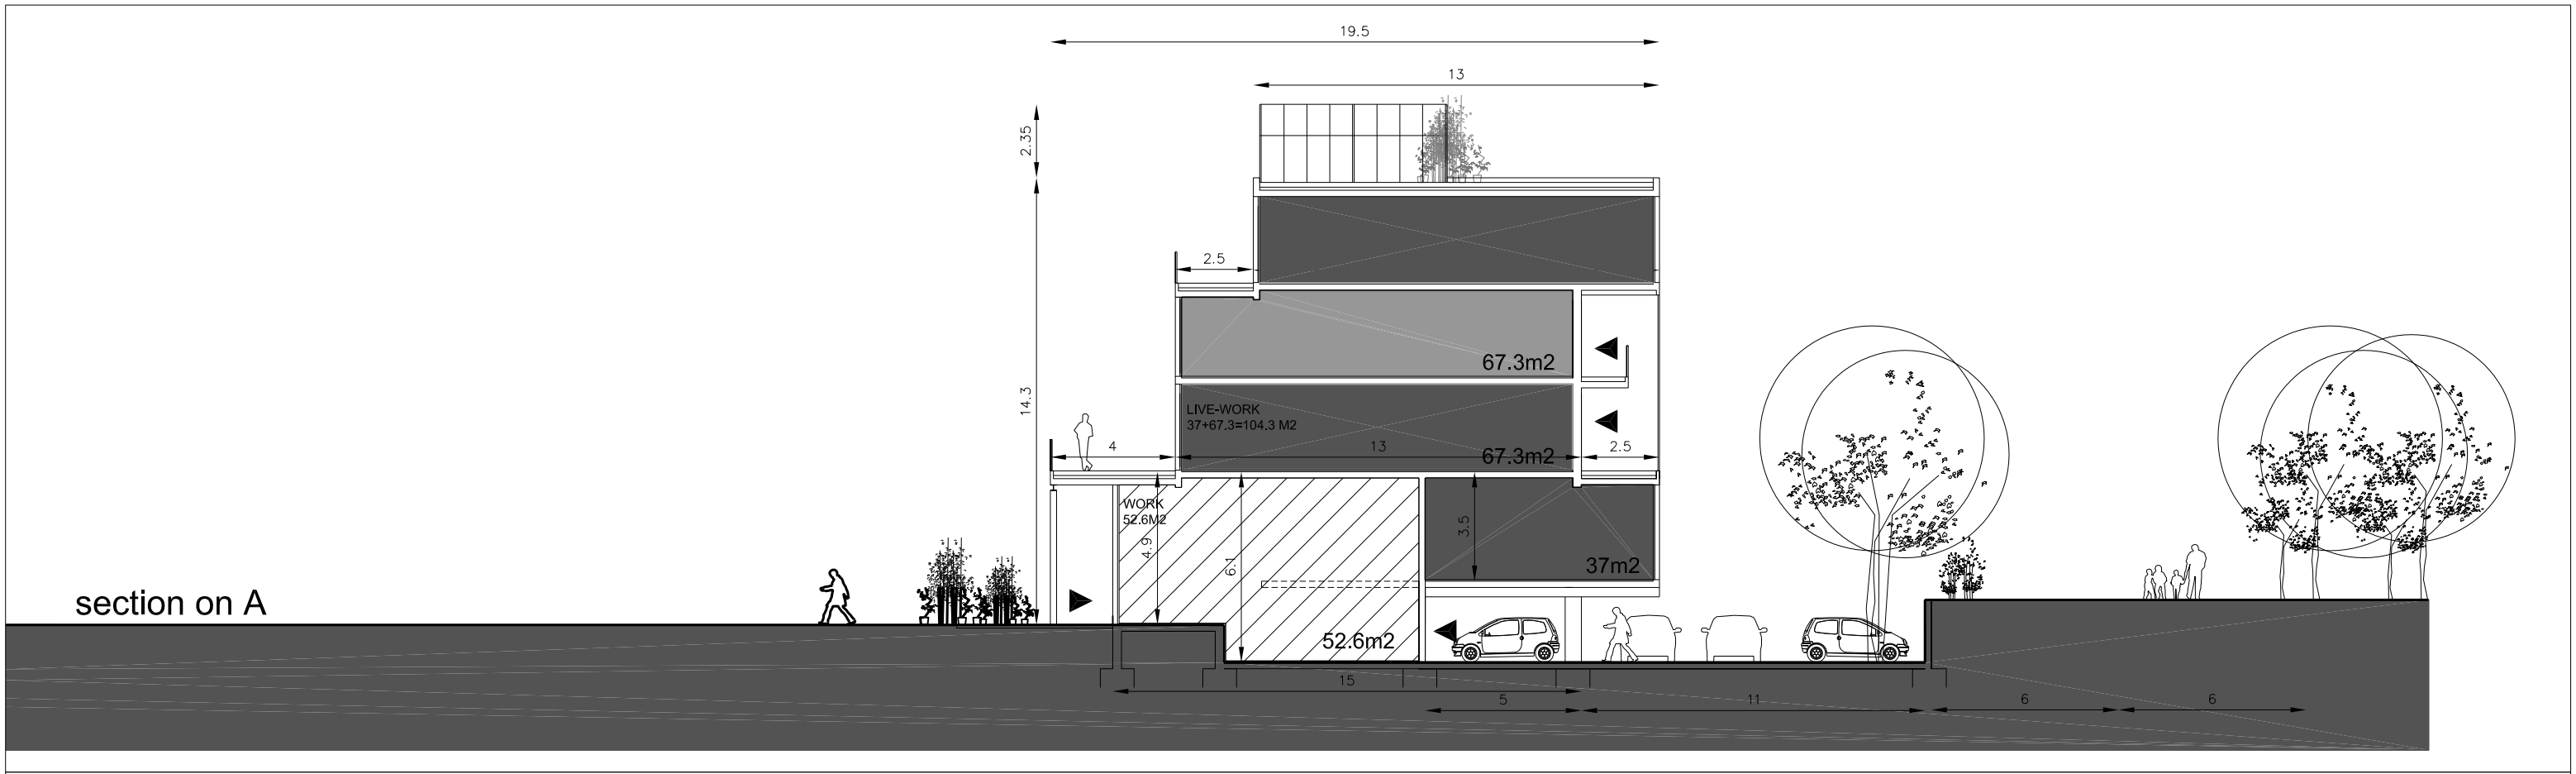

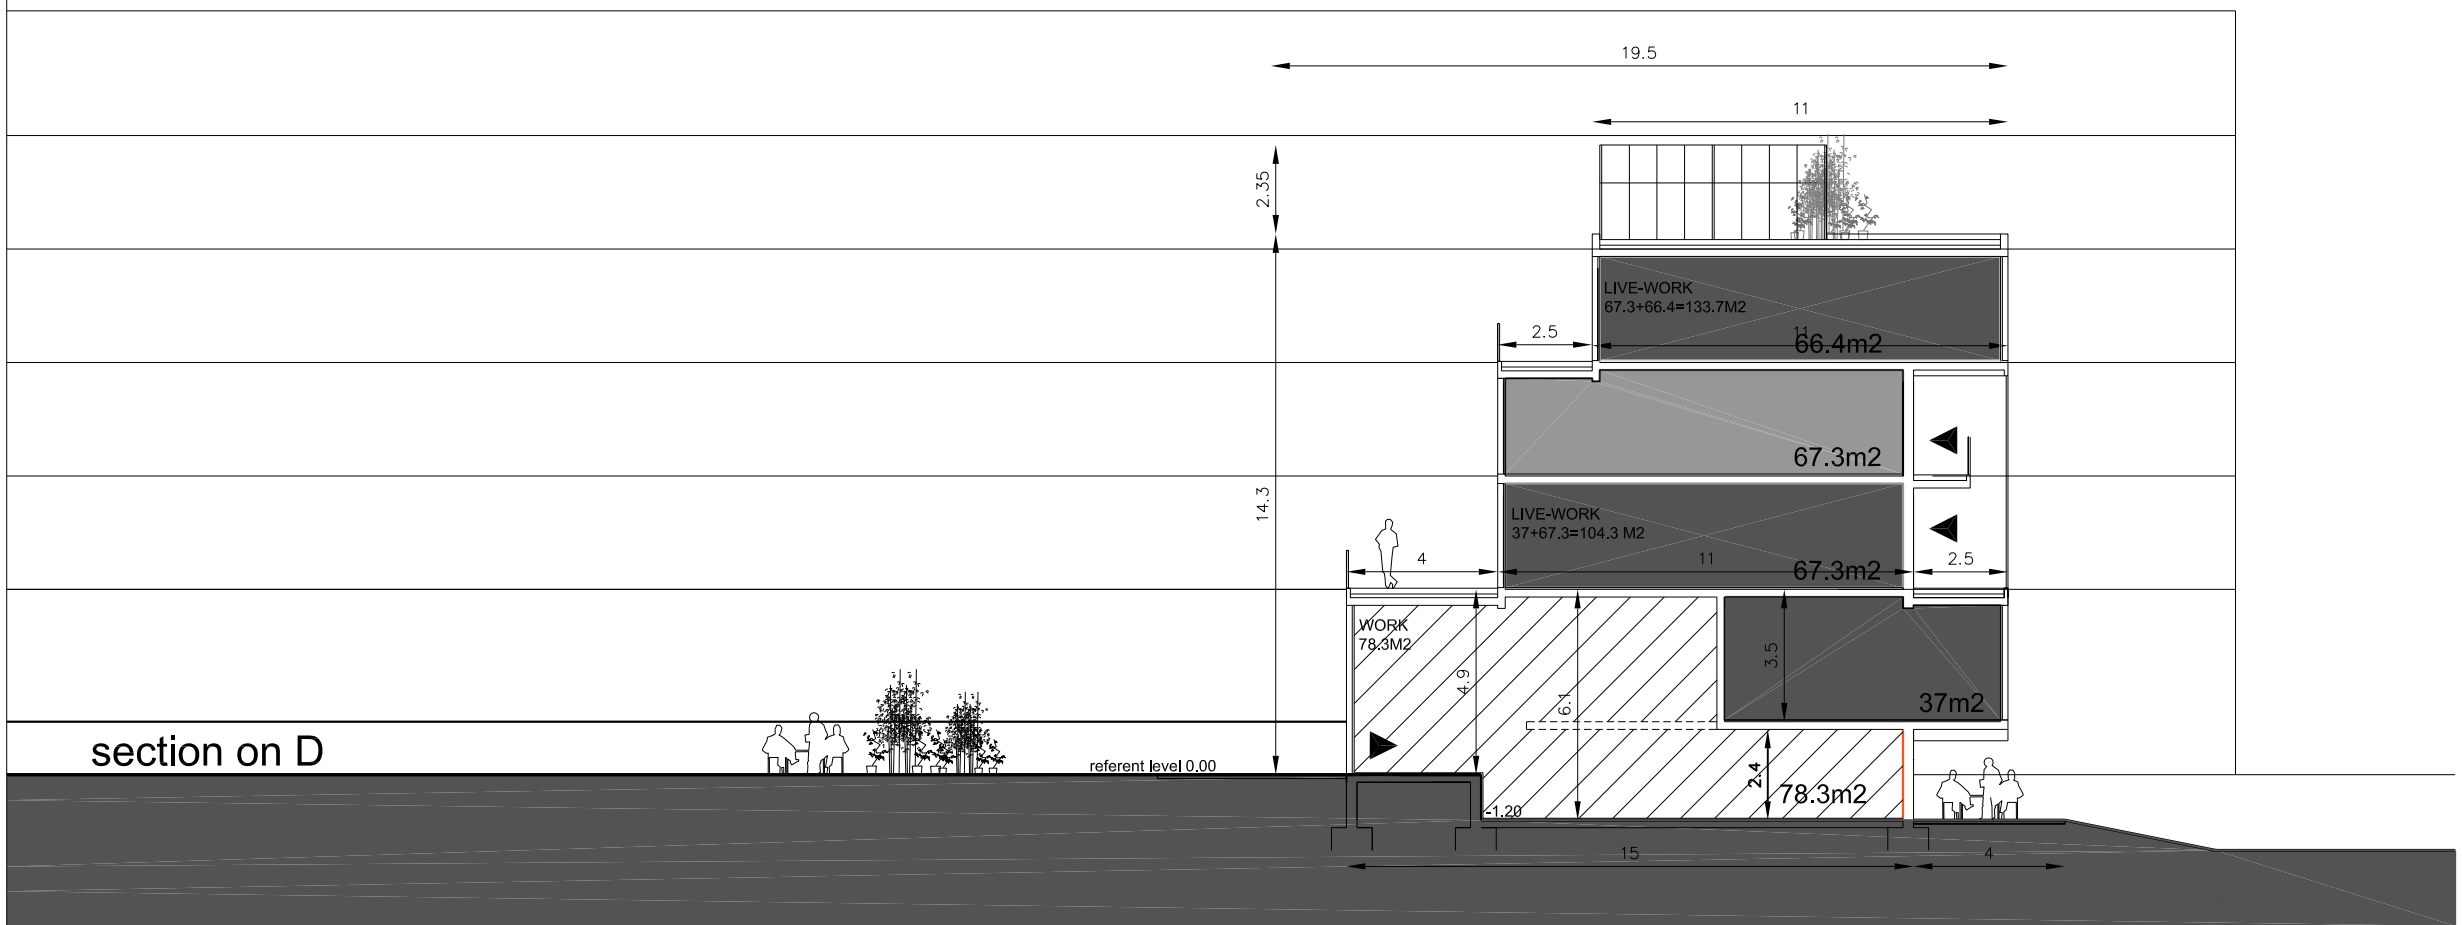

08.01.2008

Section on Part A and D 1:200

WoonKunstWerk I Almere-Poort I Cascadepark oost

Citymix.org I De principaal I Moes