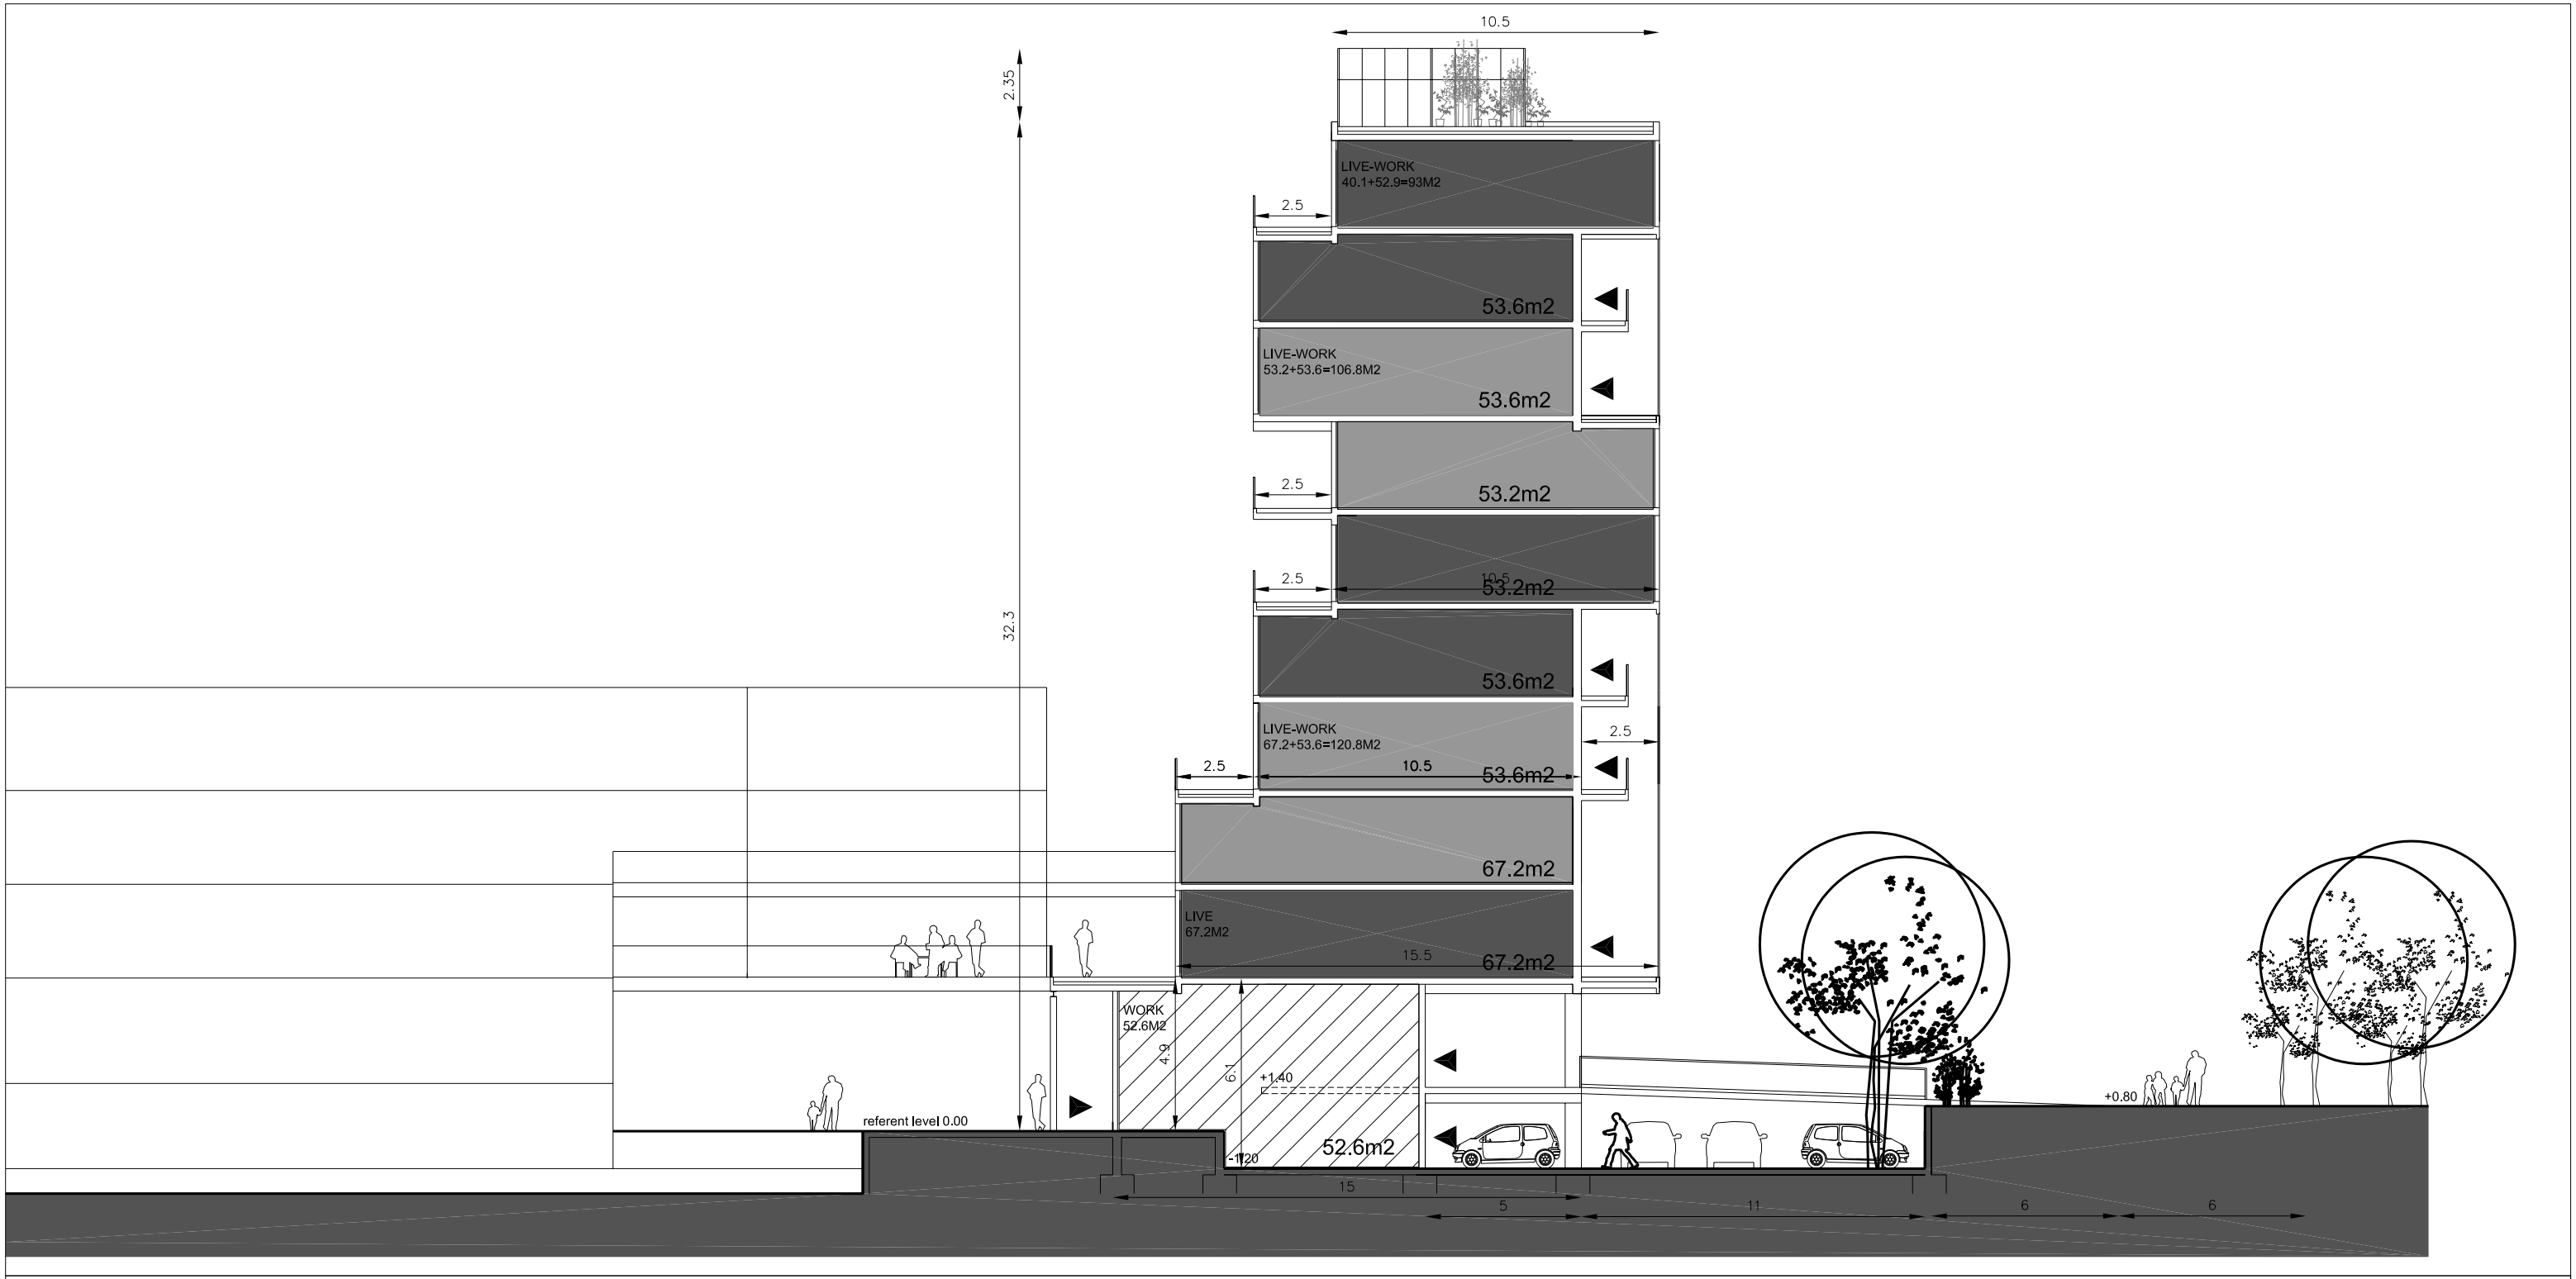

08.01.2008

Section on Part C 1:200

WoonKunstWerk I Almere-Poort I Cascadepark oost

Citymix.org I De principaal I Moes