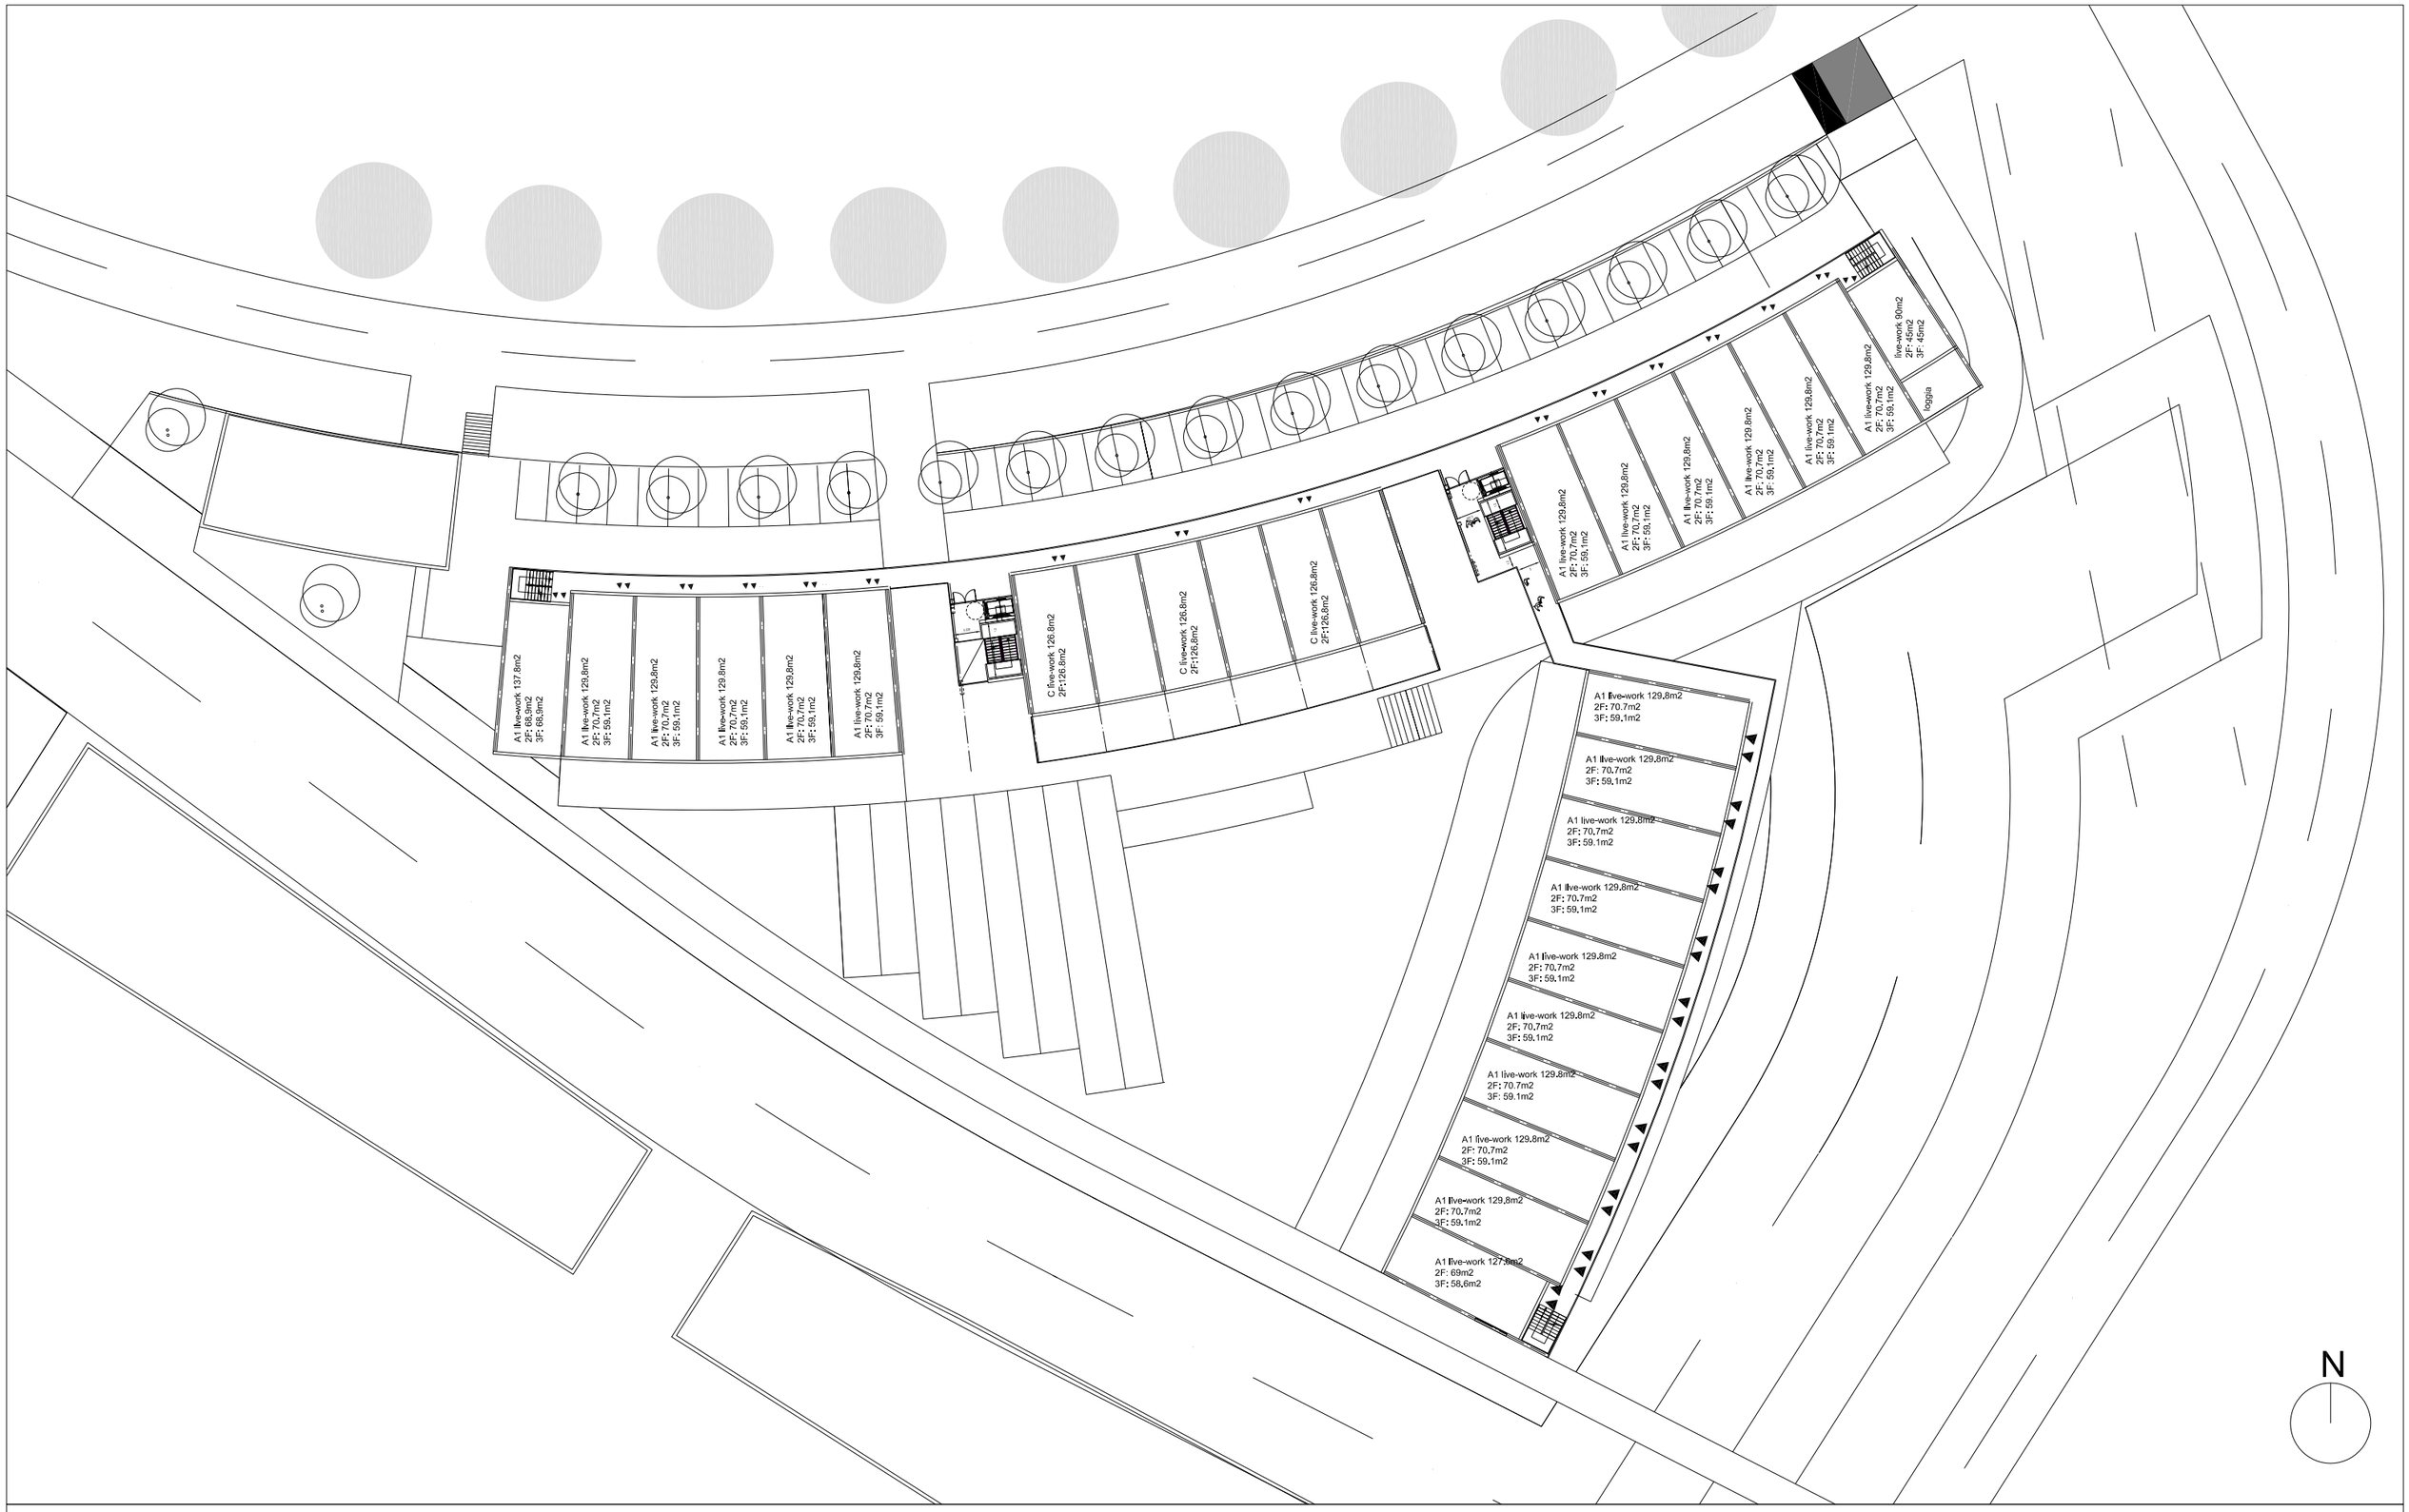

april 2008
2nd Floor 1:500

WoonKunstWerk I Almere-Poort I Cascadepark oost
Citymix.org I De principaal I Moes