


Beneden

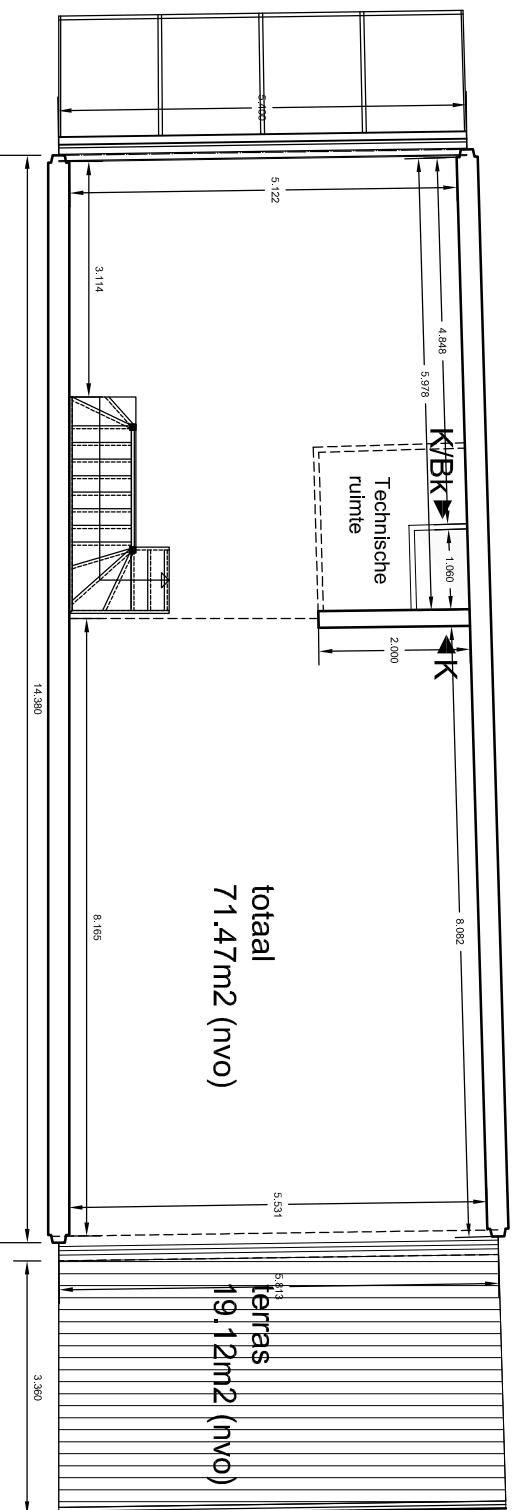

Boven

Woonwerk unit B1 1:100

28.31m<sup>2</sup> + 71.47m<sup>2</sup> = 99.78m<sup>2</sup> (nvo) + atelier B1 mogelijk | Gebouww A | n. 21, 22, 23, 24, 25

Juni 2008 \_Vo | WoonKunstWerk | Almere-Poort | Cascadepark oost

Citymix.org | De principaal | Moes