


WOONWERK A3
bk vloer 11840+peil

bk vloer 8880+peil

WOON WERK A1
bk vloer 5920+peil

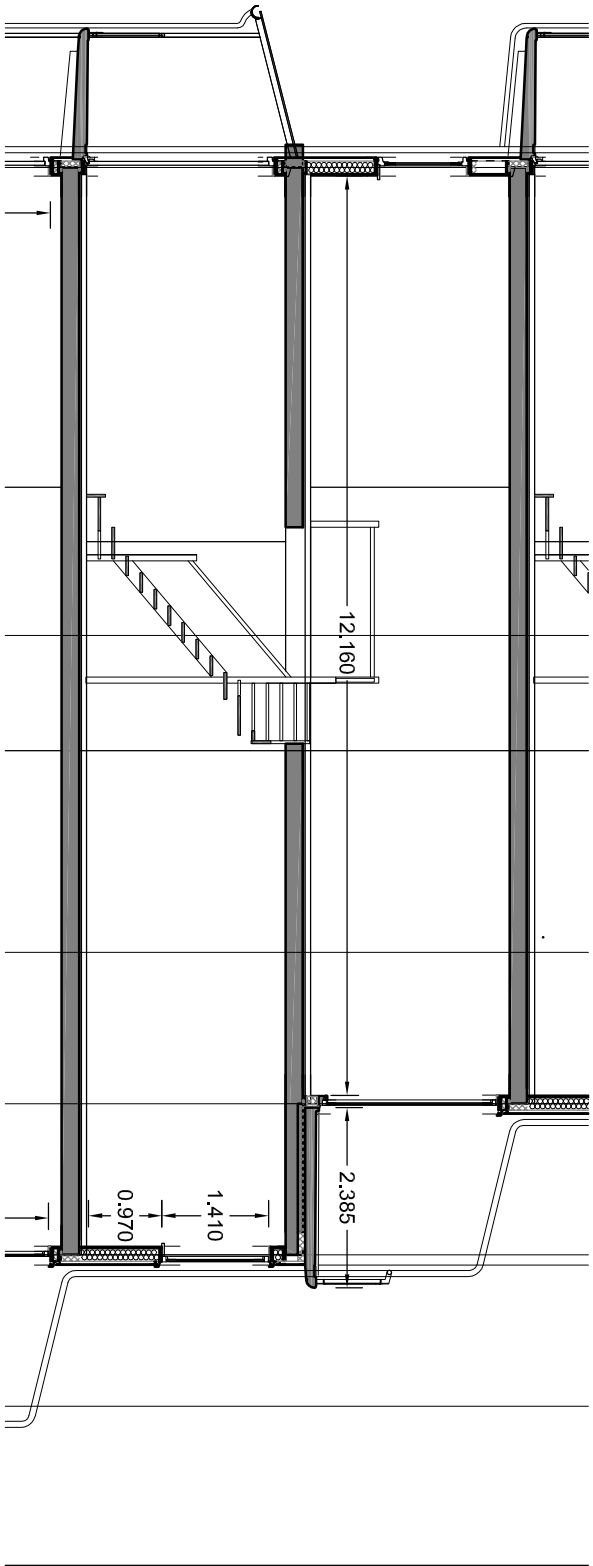

bk vloer terras 8950+peil

woonwerk unit A1 1:100
Gebouw C | n. 46, 47, 48, 49, 50, 51

Februari 2009_Do | WoonKunstWerk | Almere-Poort | Cascadepark oost

Citymix.org | De hoofdpaal | Moes

A1