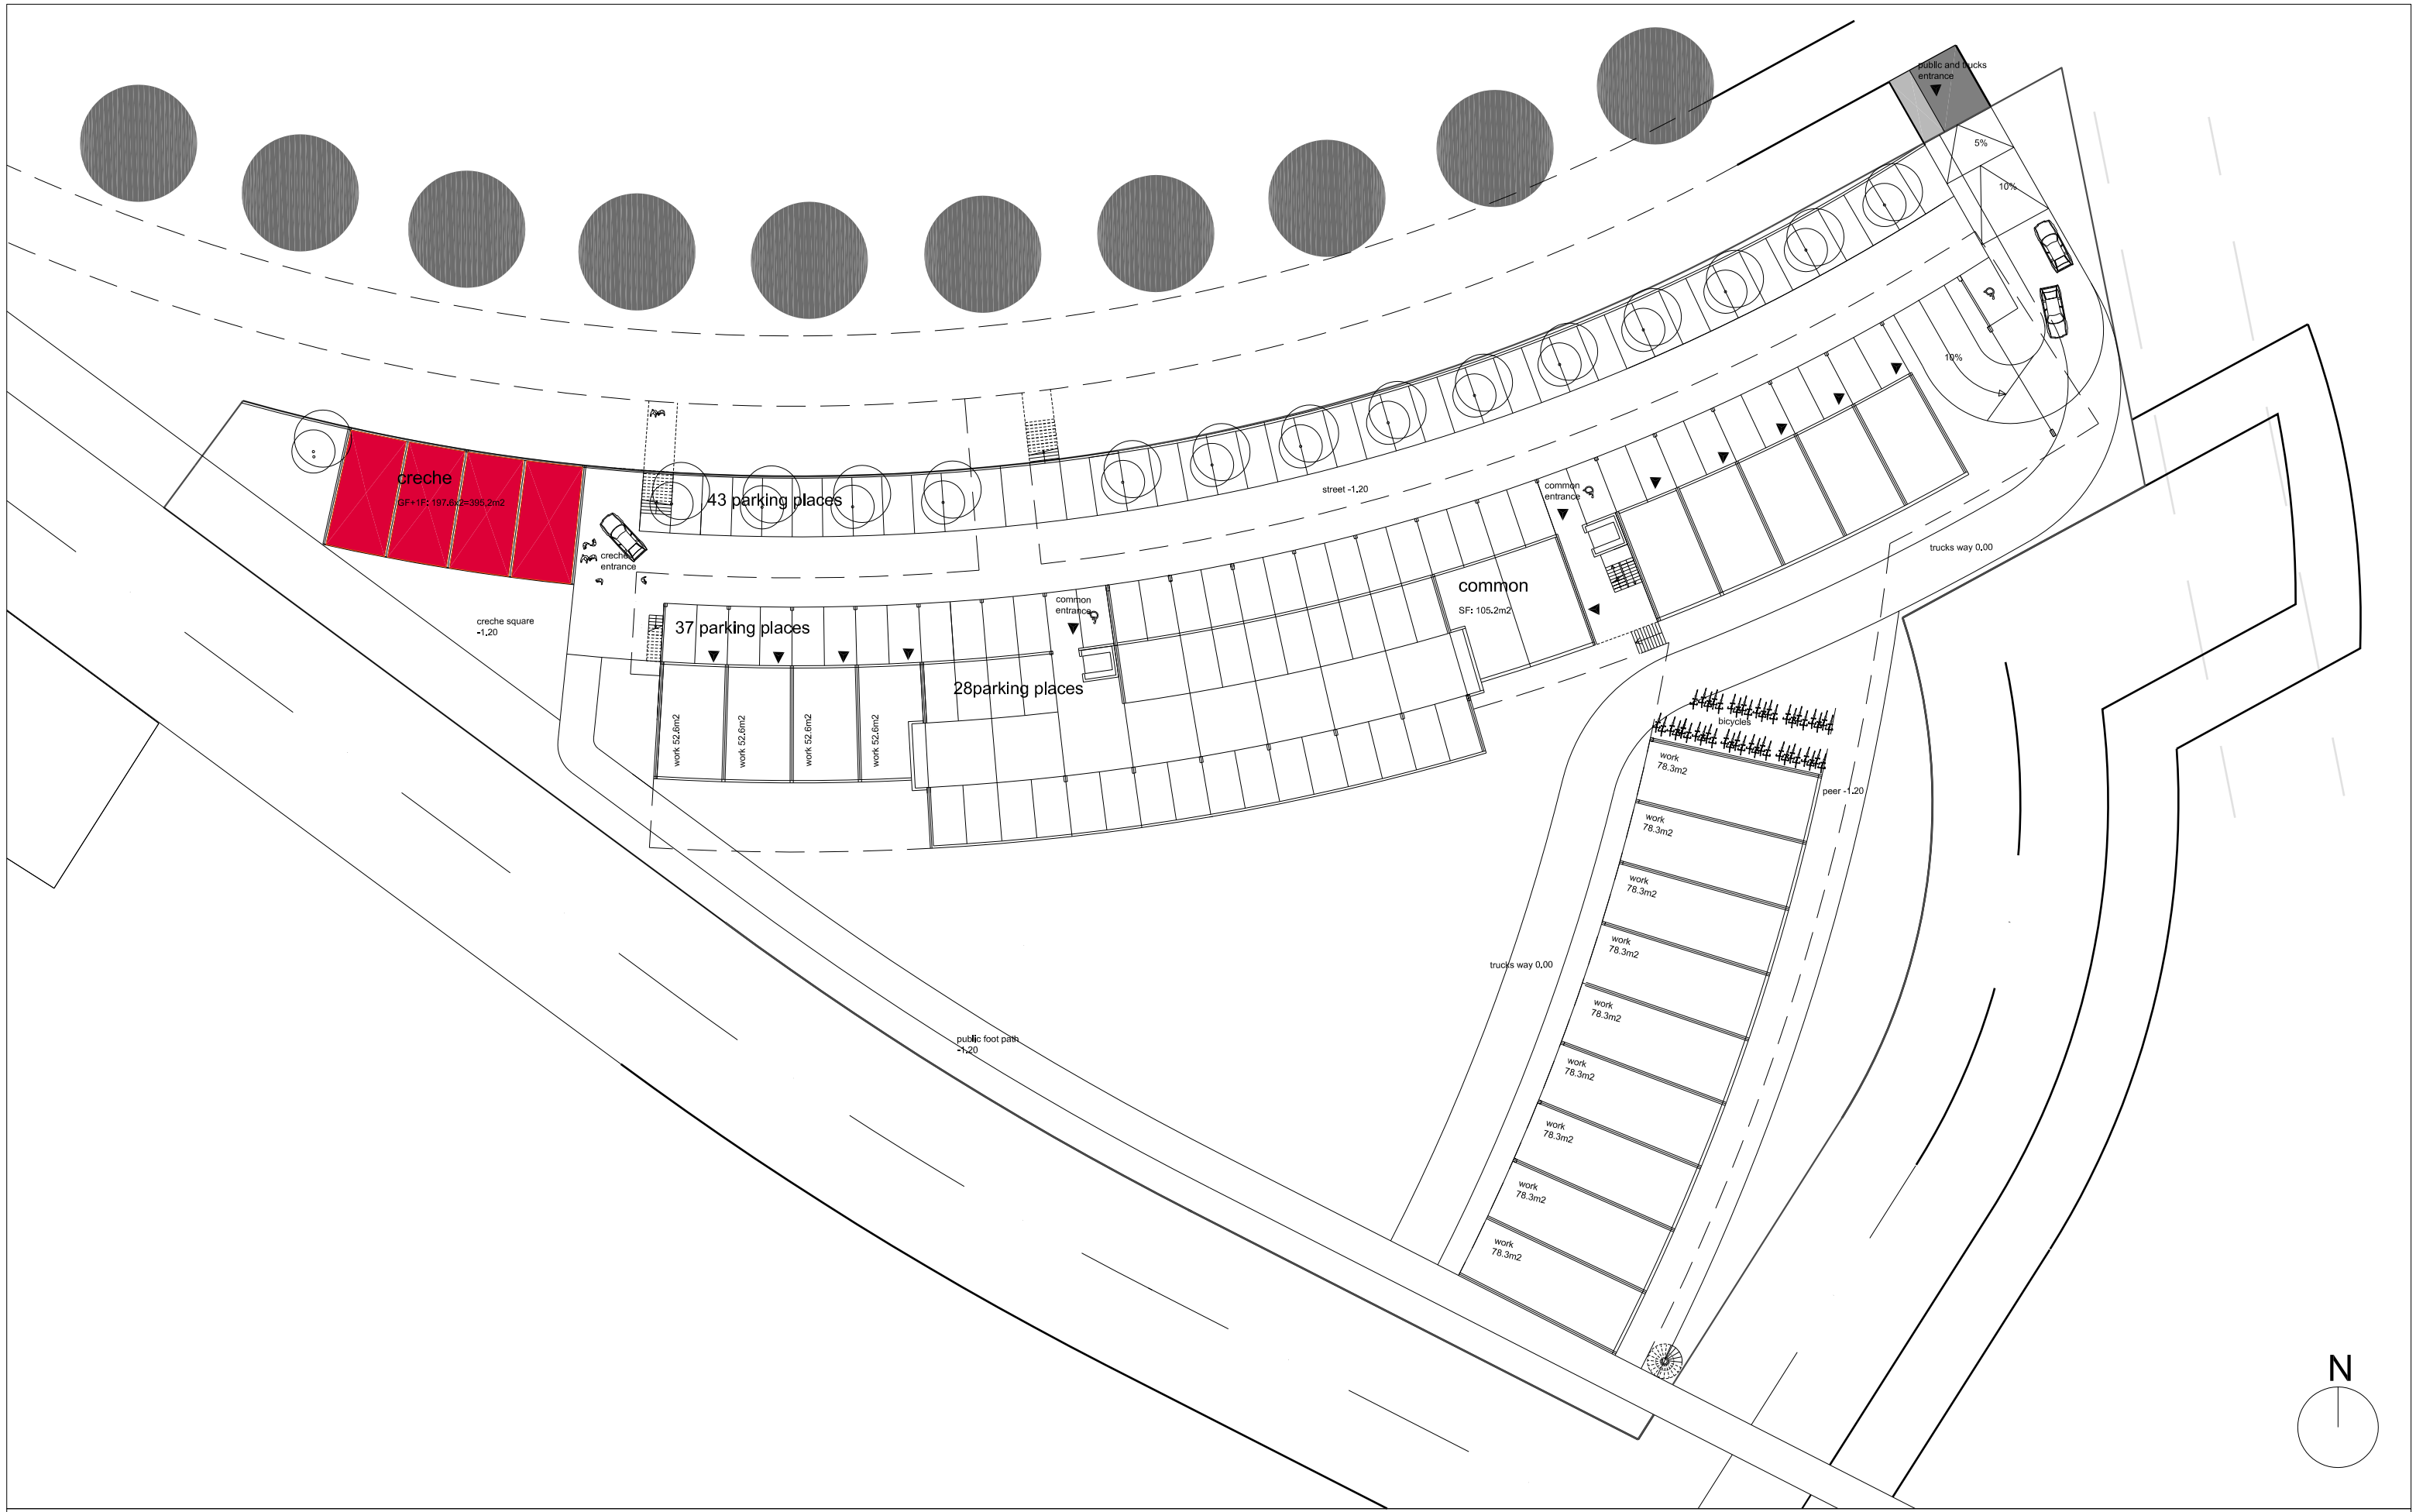

08.01.2008

Parking floor 1:500

WoonKunstWerk I Almere-Poort I Cascadepark oost

Citymix.org I De principaal I Moes