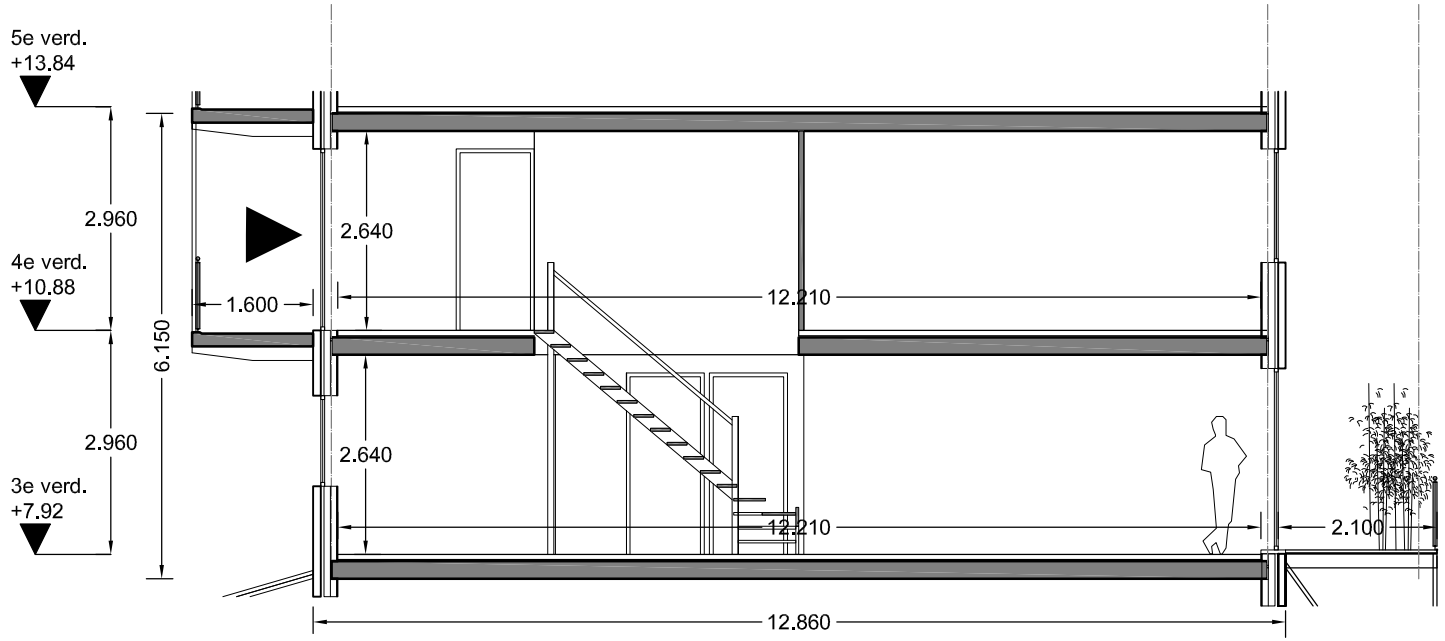

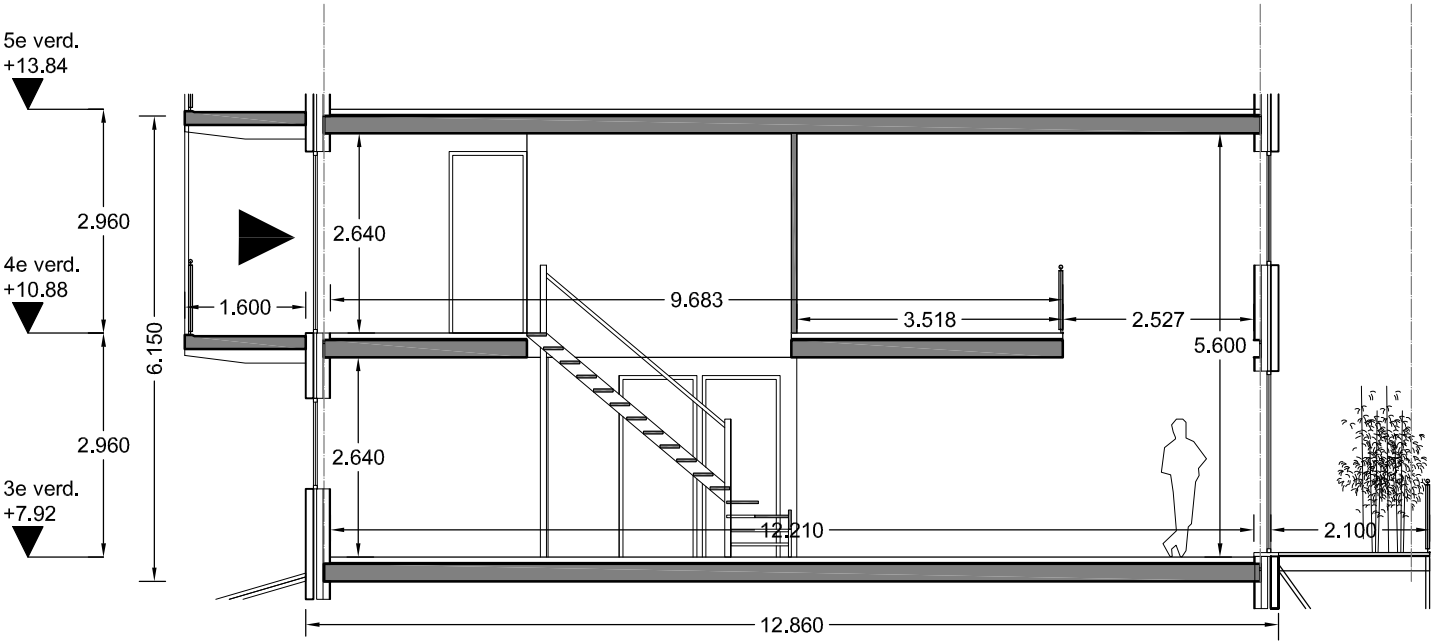

woonwerk unit A2 1:100 I Gebouw B, C I n. 26, 27, 28, 29, 30, 31, 32, 33, 34, 35, 36, 37

Juni 2008_Vo I WoonKunstWerk I Almere-Poort I Cascadepark oost I Citymix.org I De principaal I Moes

A2.B,C