


woonwerk unit D1 1:100 | Gebouw A,C | n. 1, 19

Juni 2008_Vo | WoonKunstWerk | Almere-Poort | Cascadepark oost | citymix.org | De principaal | Moes

D1

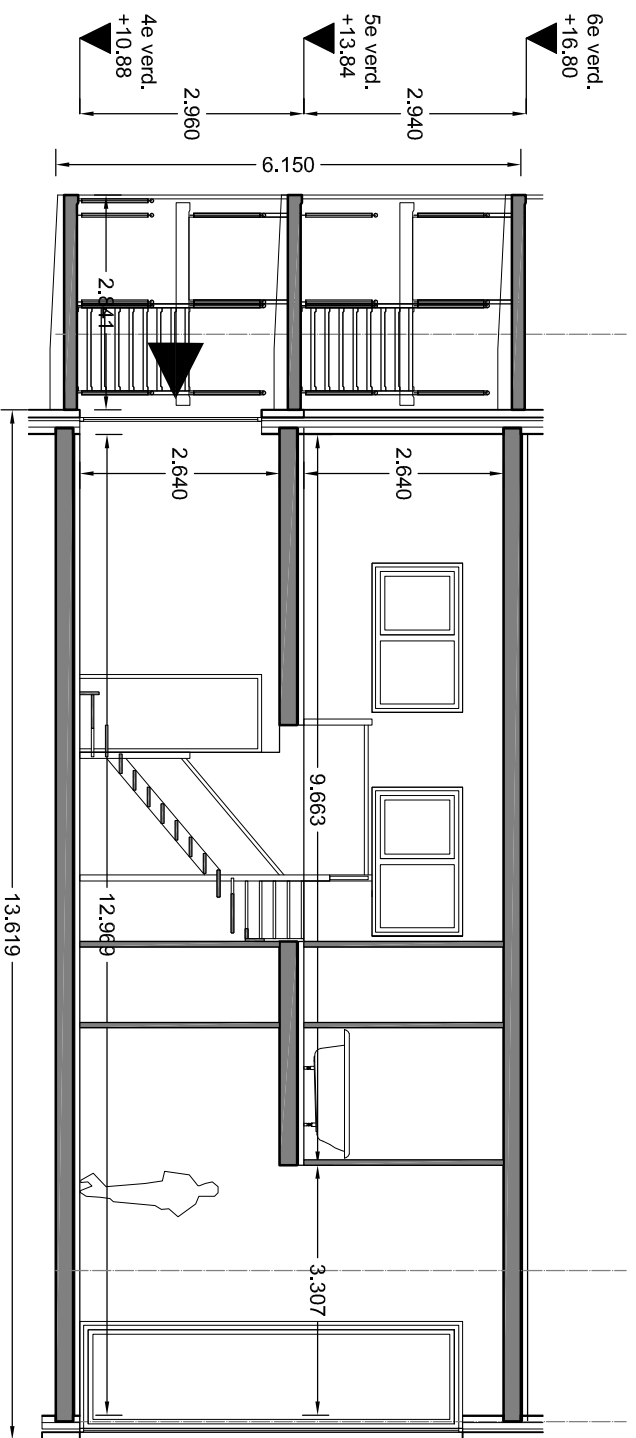

woonwerk unit D3 1:100 | Gebouw C | n. 38, 45, 52

Juni 2008_Vo | WoonKunstWerk | Almere-Poort | Cascadepark oost | citymix.org | De principaal | Moes

D3